


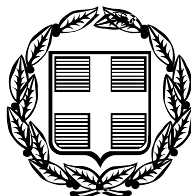

ΕΦΗΜΕΡΙΣ ΤΗΣ ΚΥΒΕΡΝΗΣΕΩΣ

ΤΗΣ ΕΛΛΗΝΙΚΗΣ ΔΗΜΟΚΡΑΤΙΑΣ

ΤΕΥΧΟΣ ΤΕΤΑΡΤΟ **Αρ. Φύλλου 1364**

14 Δεκεμβρίου 2005

ΑΠΟΦΑΣΕΙΣ

Αριθμ. 3132

Επιβολή προκηπίου στις περιοχές Αγ. Γεώργιος, Παλιάμπελα, Π. Πατραϊκή και Μύλοι της πόλης Καρπενησίου.

Ο ΝΟΜΑΡΧΗΣ ΕΥΡΥΤΑΝΙΑΣ

Έχοντας υπόψη:

1. Τις διατάξεις των άρθρων 3 και 70 του ν.δ. 17.7.1923 (ΦΕΚ 228 Α/1923) «περί σχεδίων πόλεων, κωμών και συνοικισμών του Κράτους και οικοδόμησης αυτών».
2. Το άρθρο 1 του α.ν. 314/1968 (ΦΕΚ 47/1968) όπως τροποποιήθηκε και ισχύει σήμερα.
3. Το άρθρο 6 του ν. 1337/1983 «Επέκταση των πολεοδομικών σχεδίων οικιστική ανάπτυξη και σχετικές ρυθμίσεις» όπως τροποποιήθηκε με το ν. 1512/1985.
4. Τα από 31.1.1990 π.δ. (ΦΕΚ 89Δ/1990) και 18.8.1993 π.δ. (ΦΕΚ 1120 Δ/1993) με τα οποία εγκρίθηκαν οι πολεοδομικές μελέτες της βόρειας και νότιας πολεοδομικής ενότητας της πόλης Καρπενησίου.
5. Το άρθρο 10 του ν. 3044/2002 (ΦΕΚ 197Α/2002) «Μεταφορά συντελεστή δόμησης και ρυθμίσεις άλλων θεμάτων αρμοδιότητας ΥΠΕΧΩΔΕ».
6. Την υπ' αριθμ. ΔΤΕ/δ/43511/161/55/88 εγκύκλιο του ΥΠΕΧΩΔΕ «οδηγίες και προδιαγραφές για τροποποιήσεις, επεκτάσεις ρυμοτομικών σχεδίων».
7. Την υπ' αριθμ. 18/2003 εγκύκλιο του ΥΠΕΧΩΔΕ «Αρμοδιότητες πολεοδομικών σχεδιασμών».
8. Το άρθρο 3 του ν. 2218/1994 και το ν. 2240/1994 περί Νομαρχιακής Αυτοδιοίκησης.
9. Τον Ο.Ε.Υ. Ν. Α. Ευρυτανίας.
10. Το υπ' αριθμ. 14/2005 πρακτικό του Δημοτικού Συμβουλίου του Δήμου Καρπενησίου και την ομόφωνη απόφασή του περί επιβολής προκηπίου στις περιοχές της βόρειας και νότιας πολεοδομικής ενότητας.
11. Την από 31.10.2005 βεβαίωση του Δημάρχου από την οποία προκύπτει ότι δεν έχει υποβληθεί καμία ένσταση κατά την διάρκεια της ανάρτησης της απόφασης.
12. Το υπ' αριθμ. 5/2005 πρακτικό του ΣΧΟΠ Ν. Ευρυτανίας.
13. Το γεγονός ότι:

α) Οι περιοχές Παλιάμπελα, Άγιος Γεώργιος, Μύλοι αλλά και τμήμα της περιοχής Πειραϊκή Πατραϊκή, στις οποίες επεκτάθηκε κατά τις διατάξεις του ν. 1337/1983 το ρυμοτομικό σχέδιο της πόλης Καρπενησίου, αποτελούν προς το παρόν αδόμητες περιοχές.

β) Με την επιβολή των προκηπίων στις υπόψη περιοχές βελτιώνονται από άποψης αισθητικής οι πολεοδομικές συνθήκες καθώς επίσης και οι συνθήκες ζωής και υγιεινής των κατοίκων.

γ) Με τα προτεινόμενα πλάτη προκηπίων δεν καθίστανται ανεκμετάλλευτα τα οικόπεδα.

14. Από τις διατάξεις της απόφασης αυτής δεν προκαλείται δαπάνη σε βάρος του κρατικού προϋπολογισμού και του προϋπολογισμού του οικείου Ο.Τ.Α., αποφασίζουμε:

1. Την επιβολή προκηπίων στις περιοχές Άγιος Γεώργιος, Παλιάμπελα, Π. Πατραϊκή και Μύλοι όπως φαίνεται στα συνημμένα διαγράμματα που θεωρήθηκαν από την προϊσταμένη της Δ/νσης Πολεοδομίας και Περιβάλλοντος της Ν.Α. Ευρυτανίας.
2. Η ισχύς της παρούσας απόφασης αρχίζει από την δημοσίευσή της στην Εφημερίδα της Κυβερνήσεως.

Η απόφαση αυτή θα δημοσιευθεί στην Εφημερίδα της Κυβερνήσεως.

Καρπενήσι, 29 Νοεμβρίου 2005


Ο Νομάρχης

ΚΩΝ/ΝΟΣ ΚΟΝΤΟΓΕΩΡΓΟΣ


ΝΟΜΑΡΧΙΑΚΗ ΑΥΤΟΔΙΟΙΚΗΣΗ
ΕΥΡΥΤΑΝΙΑΣ
Δ/ΝΣΗ ΠΟΛΕΟΔΟΜΙΑΣ & ΠΕΡ.

ΠΙΝΑΚΙΔΑ ΑΝΑΡΤΗΣΗΣ
ΠΡΑΞΗ ΕΦΑΡΜΟΓΗΣ
ΠΕΡΙΟΧΗ ΠΕΙΡΑΪΚΗ ΠΑΤΡΑΪΚΗ
ΕΠΙΒΟΛΗ ΠΡΟΚΗΠΙΩΝ

ΚΑΡΠΕΝΗΣΙ ΑΠΡΙΛΙΟΣ 2005	ΚΛΙΜΑΚΑ 1:1000
Ο ΣΥΝΤΑΞΑΣ ΣΤΕΦΑΝΟΣ ΤΣΟΥΚΑΛΑΣ	ΘΕΩΡΗΘΗΚΕ ΜΑΡΙΑ ΠΑΠΑΔΟΠΟΥΛΟΥ ΠΟΛΙΤΙΚΟΣ ΜΗΧΑΝΙΚΟΣ

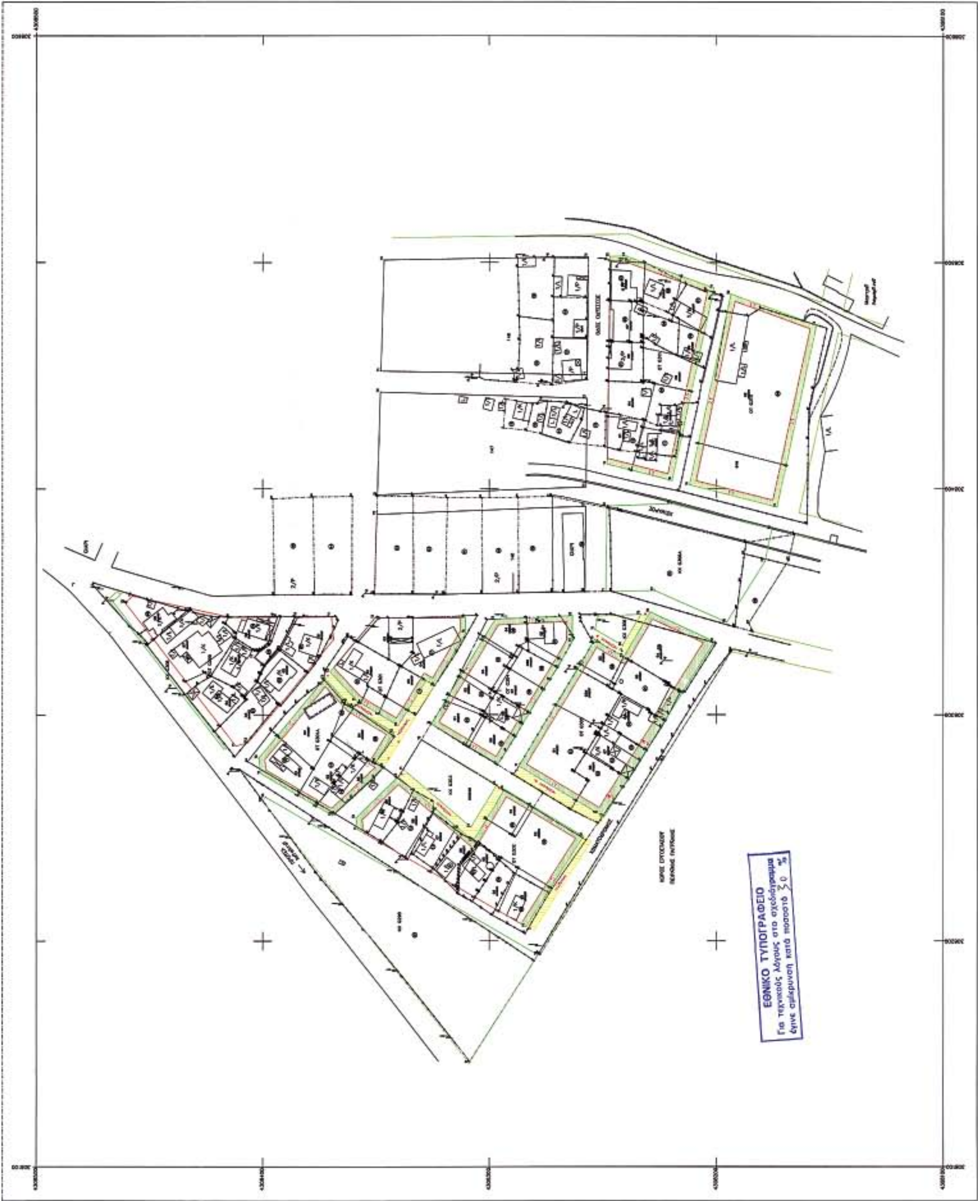



OT G70
OT G69
OT G68
OT G71
KF G286
ΧΩΡΟΣ ΔΙΑΚΗΣΗΣ
OT G279-280
KX G281
KX G282
KX G287
OT 276
OT G261
OT G262
OT G277
OT G283
OT G284
OT G288
OT G294
OT G295
KX G264
OT G263
OT G265
OT CL
KX G289
KX 1
ΠΑΙΔΙΚΗ ΧΑΡΑ
OT 2
OT 3
OT G269
OT G275
ΧΩΡΟΣ ΣΧΟΛΕΙΟΥ
KF G266B
KX G267
KX G270
KX G274
KX 4
KX 5
OT G268
OT G271
OT G273
OT 6
KX 7
KX 9
OT G272
OT 8
ΕΘΝΙΚΟ ΤΥΠΟΓΡΑΦΕΙΟ
Για τεχνικούς λόγους στο σχεδιάγραμμα
έγινε σμίκρυνση κατά ποσοστό 71 %

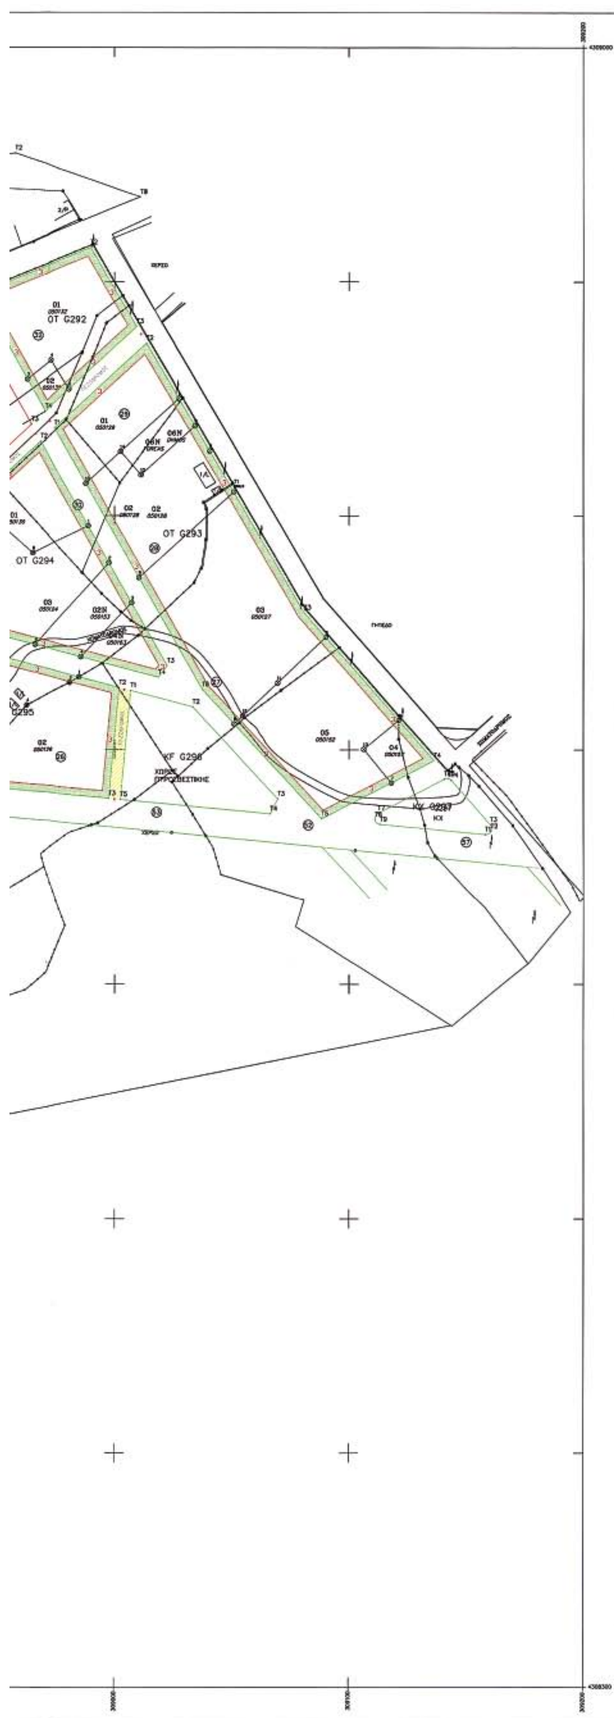

ΝΟΜΑΡΧΙΑΚΗ ΑΥΤΟΔΙΟΙΚΗΣΗ ΕΥΡΥΤΑΝΙΑΣ Δ/ΝΣΗ ΠΟΛΕΟΔΟΜΙΑΣ & ΠΕΡ.	
ΠΙΝΑΚΙΔΑ ΑΝΑΡΤΗΣΗΣ Π.Ε ΠΕΡΙΟΧΗ ΠΑΛΙΑΜΠΕΛΑ ΕΠΙΒΟΛΗ ΠΡΟΚΗΠΙΩΝ	
ΚΑΡΠΕΝΗΣΙ ΑΠΡΙΛΙΟΣ 2005	ΚΛΙΜΑΚΑ 1:1000
Ο ΣΥΝΤΑΞΑΣ ΣΤΕΦΑΝΟΣ ΤΣΟΥΚΑΛΑΣ	ΘΕΩΡΗΘΗΚΕ ΜΑΡΙΑ ΠΑΠΑΔΟΠΟΥΛΟΥ ΠΟΛΙΤΙΚΟΣ ΜΗΧΑΝΙΚΟΣ


O.T.15
O.T.14
O.T.13
O.T.12
O.T.11
O.T.10
O.T.G341
O.T.G342
O.T.G343
O.T.G344
O.T.G345
O.T.G352
O.T.G10A
O.T.G10B
ΠΥΡΟΣΒΕΣΤΙΚΗ
ΕΘΝΙΚΟ ΤΥΠΟΓΡΑΦΕΙΟ
Για τεχνικούς λόγους στο σχεδιάγραμμα
έγινε σμίκρυνση κατά ποσοστό 36 %

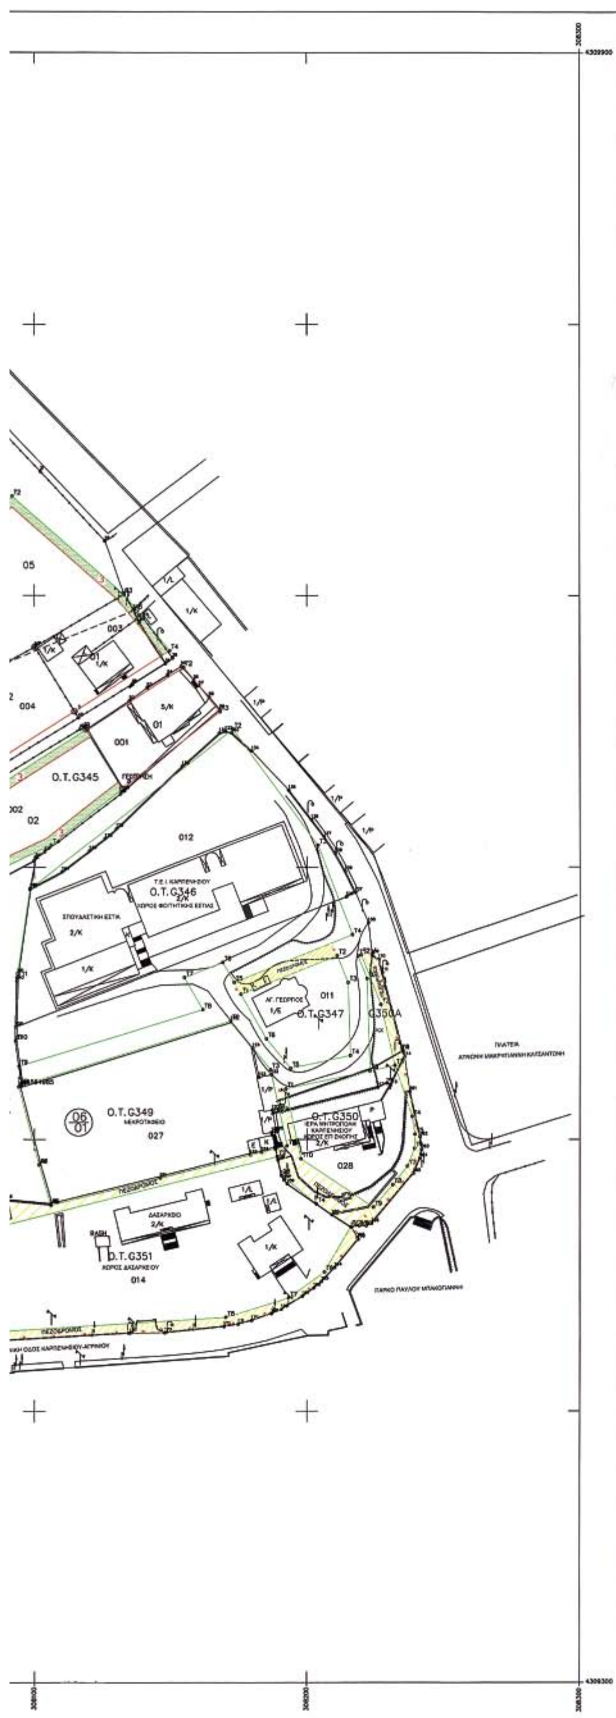

ΝΟΜΑΡΧΙΑΚΗ ΑΥΤΟΔΙΟΙΚΗΣΗ
ΕΥΡΥΤΑΝΙΑΣ
Δ/ΝΣΗ ΠΟΛΕΟΔΟΜΙΑΣ & ΠΕΡ.

ΠΙΝΑΚΙΔΑ ΑΝΑΡΤΗΣΗΣ Π.Ε
ΠΕΡΙΟΧΗΣ ΑΓΙΟΥ ΓΕΩΡΓΙΟΥ
ΕΠΙΒΟΛΗ ΠΡΟΚΗΠΙΩΝ

Επισυνάπτεται στην αρ. 2132 / 29-11-05 απόφαση Νομάρχη Ευρυτανίας

ΚΑΡΠΕΝΗΣΙ ΑΠΡΙΛΙΟΣ 2005	ΚΛΙΜΑΚΑ 1:1000

Ο ΣΥΝΤΑΞΑΣ ΣΤΕΦΑΝΟΣ ΤΣΟΥΚΑΛΑΣ	ΘΕΩΡΗΘΗΚΕ ΒΑΡΙΑ ΠΑΠΑΔΟΠΟΥΛΟΥ ΠΟΛΙΤΙΚΟΣ ΜΗΧΑΝΙΚΟΣ


ΚΧ 18
ΚΧ 48
ΚΧ 19
ΟΤ 21
ΟΤ 20
ΟΤ 22
ΟΤ 23
ΚΦ 24
ΧΩΡΟΣ
ΚΟΙΝΩΝΙΚΟΥ
ΕΞΟΠΛΙΣΜΟΥ
ΟΤ 26
ΚΦ 25
ΧΩΡΟΣ
ΤΟΥΡΙΣΤΙΚΟΥ
ΠΕΡΙΠΤΕΡΟΥ
ΟΤ 47
ΚΧ 46
ΟΤ 45
ΟΤ 27
ΚΧ43
ΚΧ 42
ΠΛΑΤΕΙΑ
ΟΤ 37
ΚΧ 44
ΟΤ 28
ΟΤ 38
ΚΦ 41
ΧΩΡΟΣ
ΠΑΙΔΙΚΟΥ
ΣΤΑΘΜΟΥ
ΟΤ 29
ΟΤ 34
ΚΧ 35
ΚΧ 40
ΚΧ 39
ΟΤ 30
ΟΤ 32
ΟΤ 31
ΟΤ 3

ΕΘΝΙΚΟ ΤΥΠΟΓΡΑΦΕΙΟ
Για τεχνικούς λόγους στο σχεδιάγραμμα έγινε σμίκρυνση κατά ποσοστό 30 %



ΝΟΜΑΡΧΙΑΚΗ ΑΥΤΟΔΙΟΙΚΗΣΗ
ΕΥΡΥΤΑΝΙΑΣ
Δ/ΝΣΗ ΠΟΛΕΟΔΟΜΙΑΣ & ΠΕΡ.

ΠΙΝΑΚΙΔΑ ΑΝΑΡΤΗΣΗΣ
ΠΟΛΕΟΔΟΜΙΚΗ ΜΕΛΕΤΗ
ΠΕΡΙΟΧΗ ΜΥΛΟΙ
ΕΠΙΒΟΛΗ ΠΡΟΚΗΠΙΩΝ

ΚΑΡΠΕΝΗΣΙ
ΙΟΥΝΙΟΣ 2005

Επισυνάπτεται στην αρ. 3132 / 29-11-05 απόφαση Νομάρχη Ευρυτανίας

ΚΛΙΜΑΚΑ 1:1000

Ο ΣΥΝΤΑΞΑΣ
ΣΤΕΦΑΝΟΣ ΤΣΟΥΚΑΛΑΣ

ΘΕΩΡΗΘΗΚΕ
ΜΑΡΙΑ ΠΑΠΑΔΟΠΟΥΛΟΥ
ΠΟΛΙΤΙΚΟΣ ΜΗΧΑΝΙΚΟΣ